

Maten in werk controleren  
 Aan deze tekeningen kunnen geen  
 rechten worden ontleend



STUDIO WENDY MAHIEU  
 Binckhorstlaan 36, Unit C2-67  
 2516 BE Den Haag

E: info@wendymahieu.nl  
 W: www.wendymahieu.nl  
 T: +31 6 14 68 95 51

Titel tekening:  
 Concept  
 BG optie 2

Fase:  
 -


Opdrachtgever:  
 Canopy investments

Schaal:  
 1:100

Project:  
 De Ruijterstraat

Plaats:  
 Den Haag

21 Aug 2019

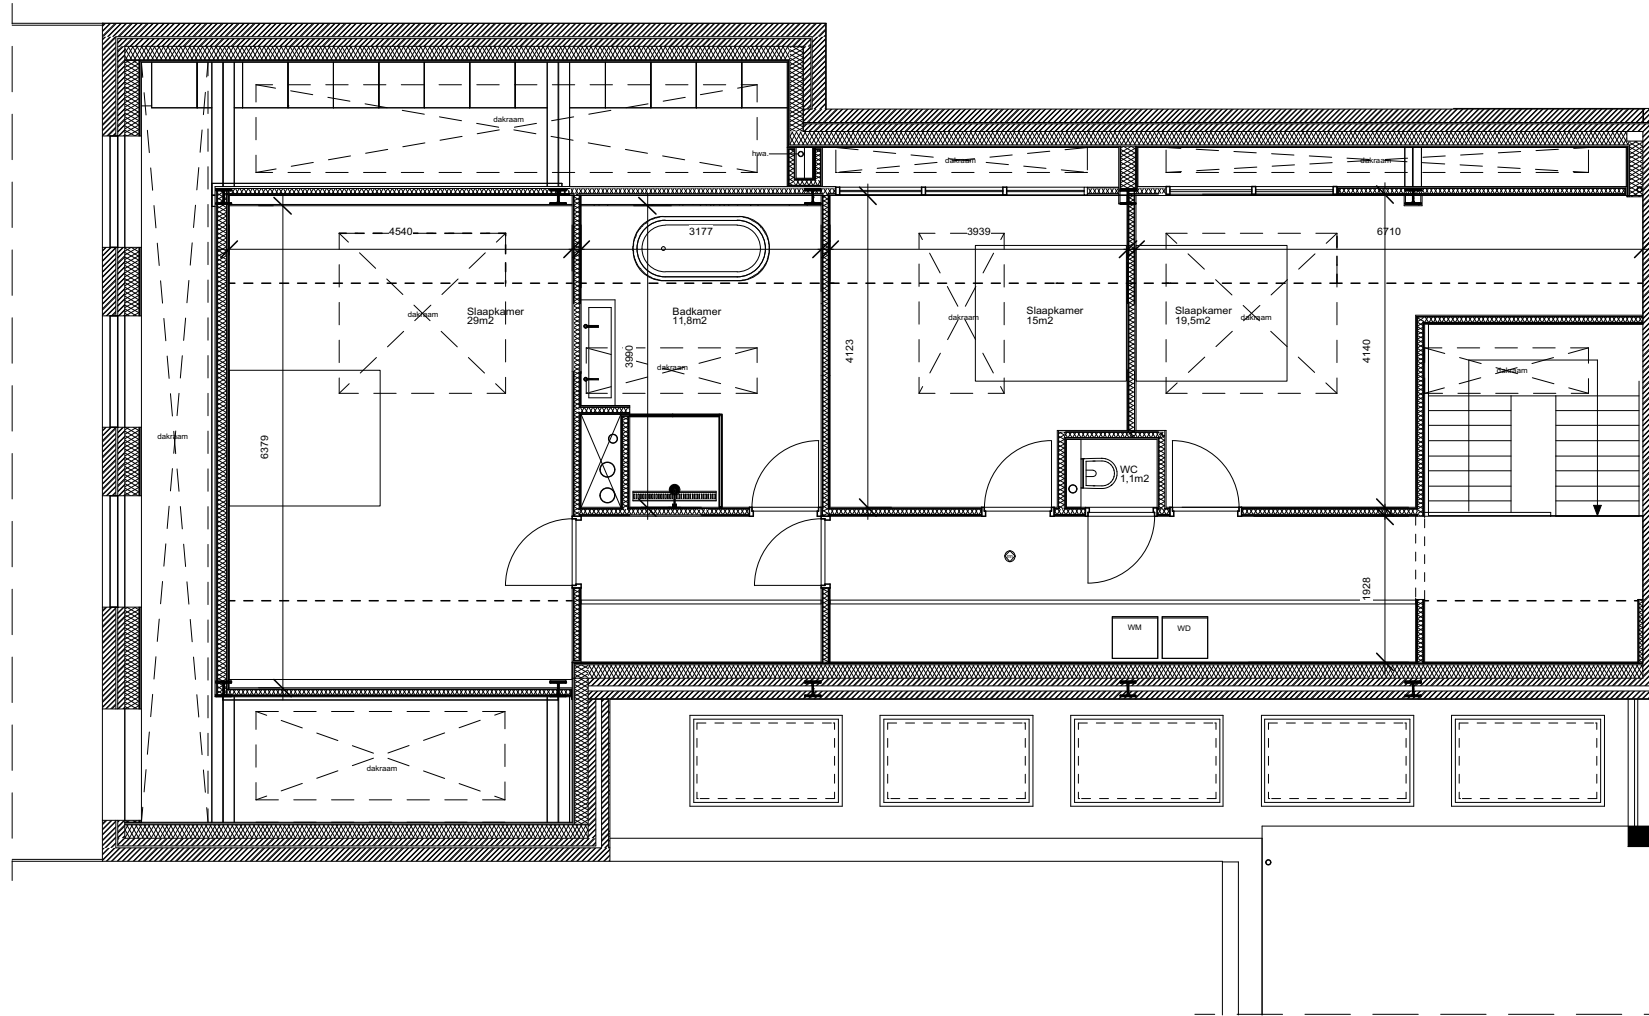

Maten in werk controleren  
 Aan deze tekeningen kunnen geen  
 rechten worden ontleend



STUDIO  
 WENDY MAHIEU

STUDIO WENDY MAHIEU  
 Binckhorstlaan 36, Unit C2-67  
 2516 BE Den Haag

E: info@wendymahieu.nl  
 W: www.wendymahieu.nl  
 T: +31 6 14 68 95 51

Titel tekening:  
 Concept 1e  
 optie2

Fase:  
 -

Opdrachtgever:  
 Canopy investments

Schaal:  
 1:100

Project:  
 De Ruijterstraat

Plaats:  
 Den Haag

21 Aug 2019