

Maten in werk controleren
Aan deze tekeningen kunnen geen
rechten worden ontleend



STUDIO WENDY MAHIEU
Binckhorstlaan 36, Unit C2-67
2516 BE Den Haag

E: info@wendymahieu.nl
W: www.wendymahieu.nl
T: +31 6 14 68 95 51

Titel tekening:
Concept BG
optie 3

Fase:
-


Opdrachtgever:
Canopy investments

Schaal:
1:100

Project:
De Ruijterstraat

Plaats:
Den Haag

21 Aug 2019

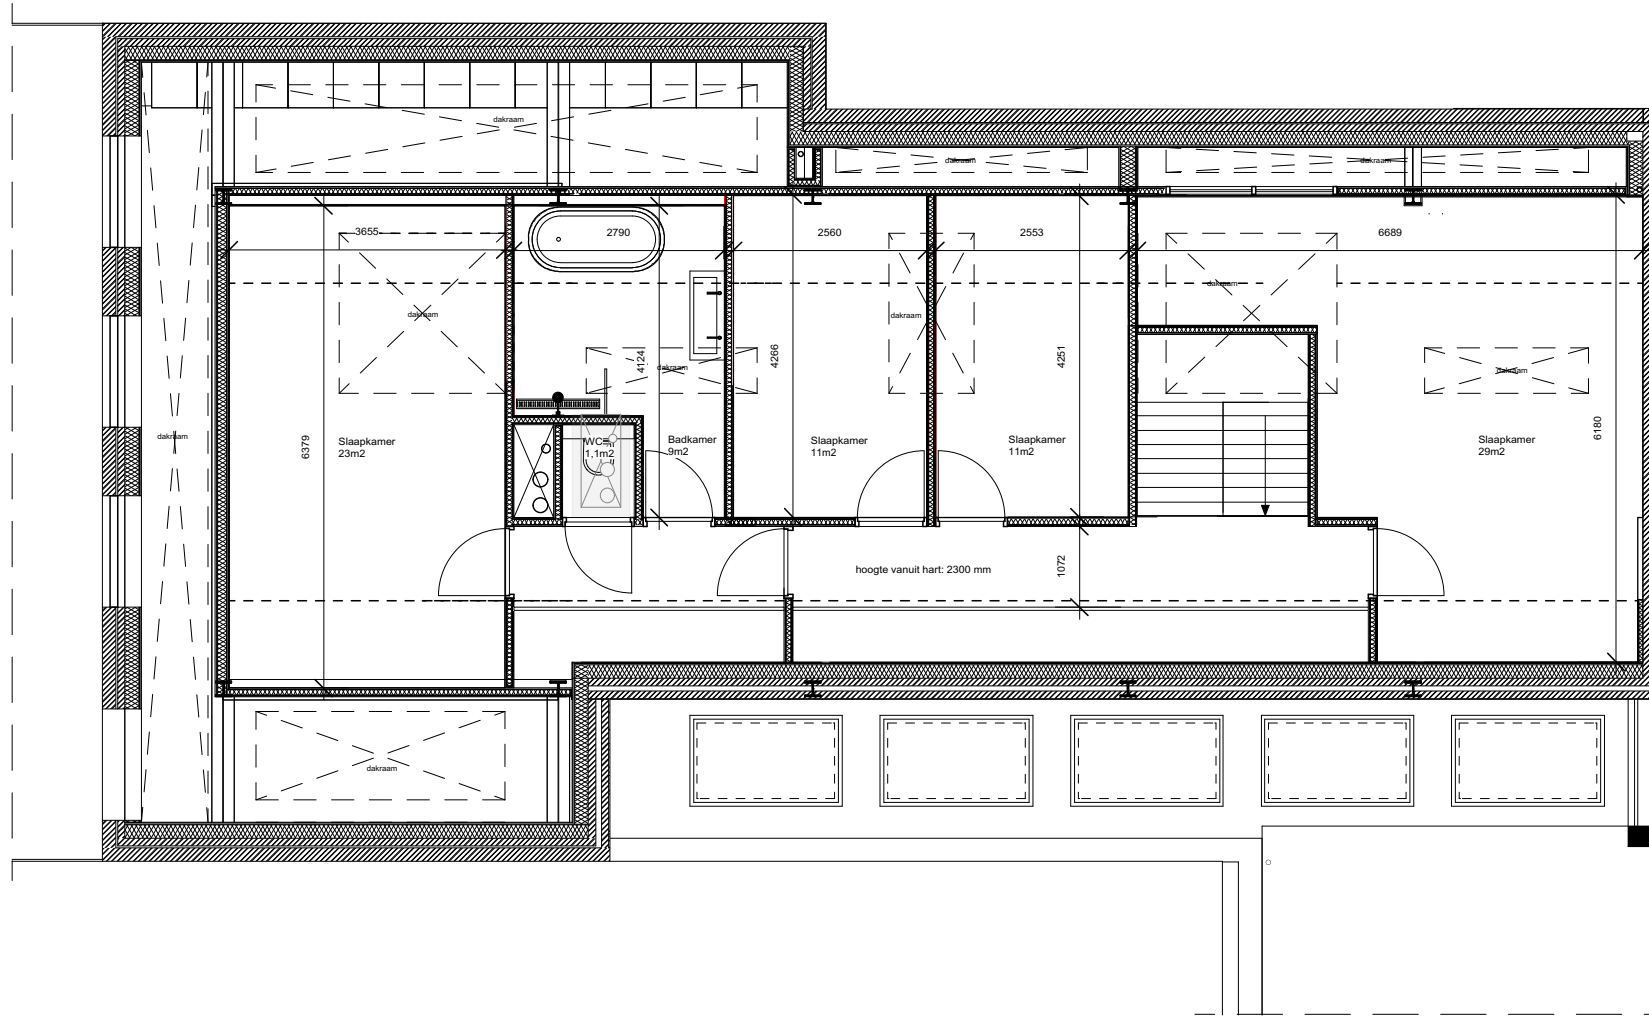

Maten in werk controleren
 Aan deze tekeningen kunnen geen
 rechten worden ontleend



STUDIO
 WENDY MAHIEU

STUDIO WENDY MAHIEU
 Binckhorstlaan 36, Unit C2-67
 2516 BE Den Haag

E: info@wendymahieu.nl
 W: www.wendymahieu.nl
 T: +31 6 14 68 95 51

Titel tekening:
 Concept 1e
 optie3

Fase:
 -

Opdrachtgever:
 Canopy investments

Schaal:
 1:100

Project:
 De Ruijterstraat

Plaats:
 Den Haag

21 Aug 2019